


### Schnitt F-F

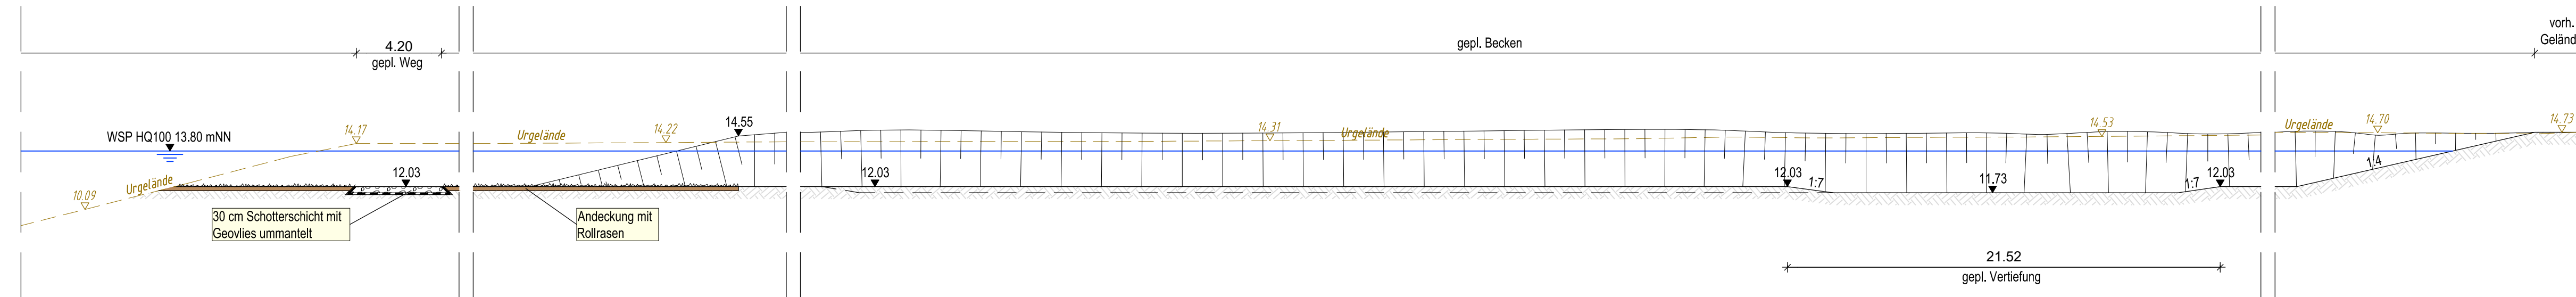

3.			
2.			
1.			
Nr.	Art der Änderung	Datum	Zeichen

Entwurfsbearbeitung:  48529 Nordhorn • Seilerbahn 7 Internet: www.lindschulte.de Tel. 05921/8844-0 Fax 05921/8844-22 • Email: nordhorn@lindschulte.de	bearbeitet	03.12.2018	CEt
	gezeichnet	03.12.2018	S-LFe
	geprüft	03.12.2018	DBr
KA 627			

 <b>Samtgemeinde Emlichheim</b> Hauptstraße 24, 49824 Emlichheim	bearbeitet		
	gezeichnet		
	geprüft		

1

## FESTSTELLUNGSENTWURF

<b>Samtgemeinde Emlichheim</b> <b>Straße Obenholt</b> von der L 44 bis zur B 403 / K 16	Unterlage / Blatt-Nr.: 14.3 / 1 Querschnitt Retentionsfläche Maßstab: 1 : 200
---	--

**Verlängerung der Straße Obenholt**  
 Bau-km 1+003,295 - 2+068,394

**Aufgestellt:**  
 Emlichheim, den 05.12.2018  
 Gemeinde Emlichheim  
 im Auftrage: .....gez. Kösters.....