




Schnitt A-A

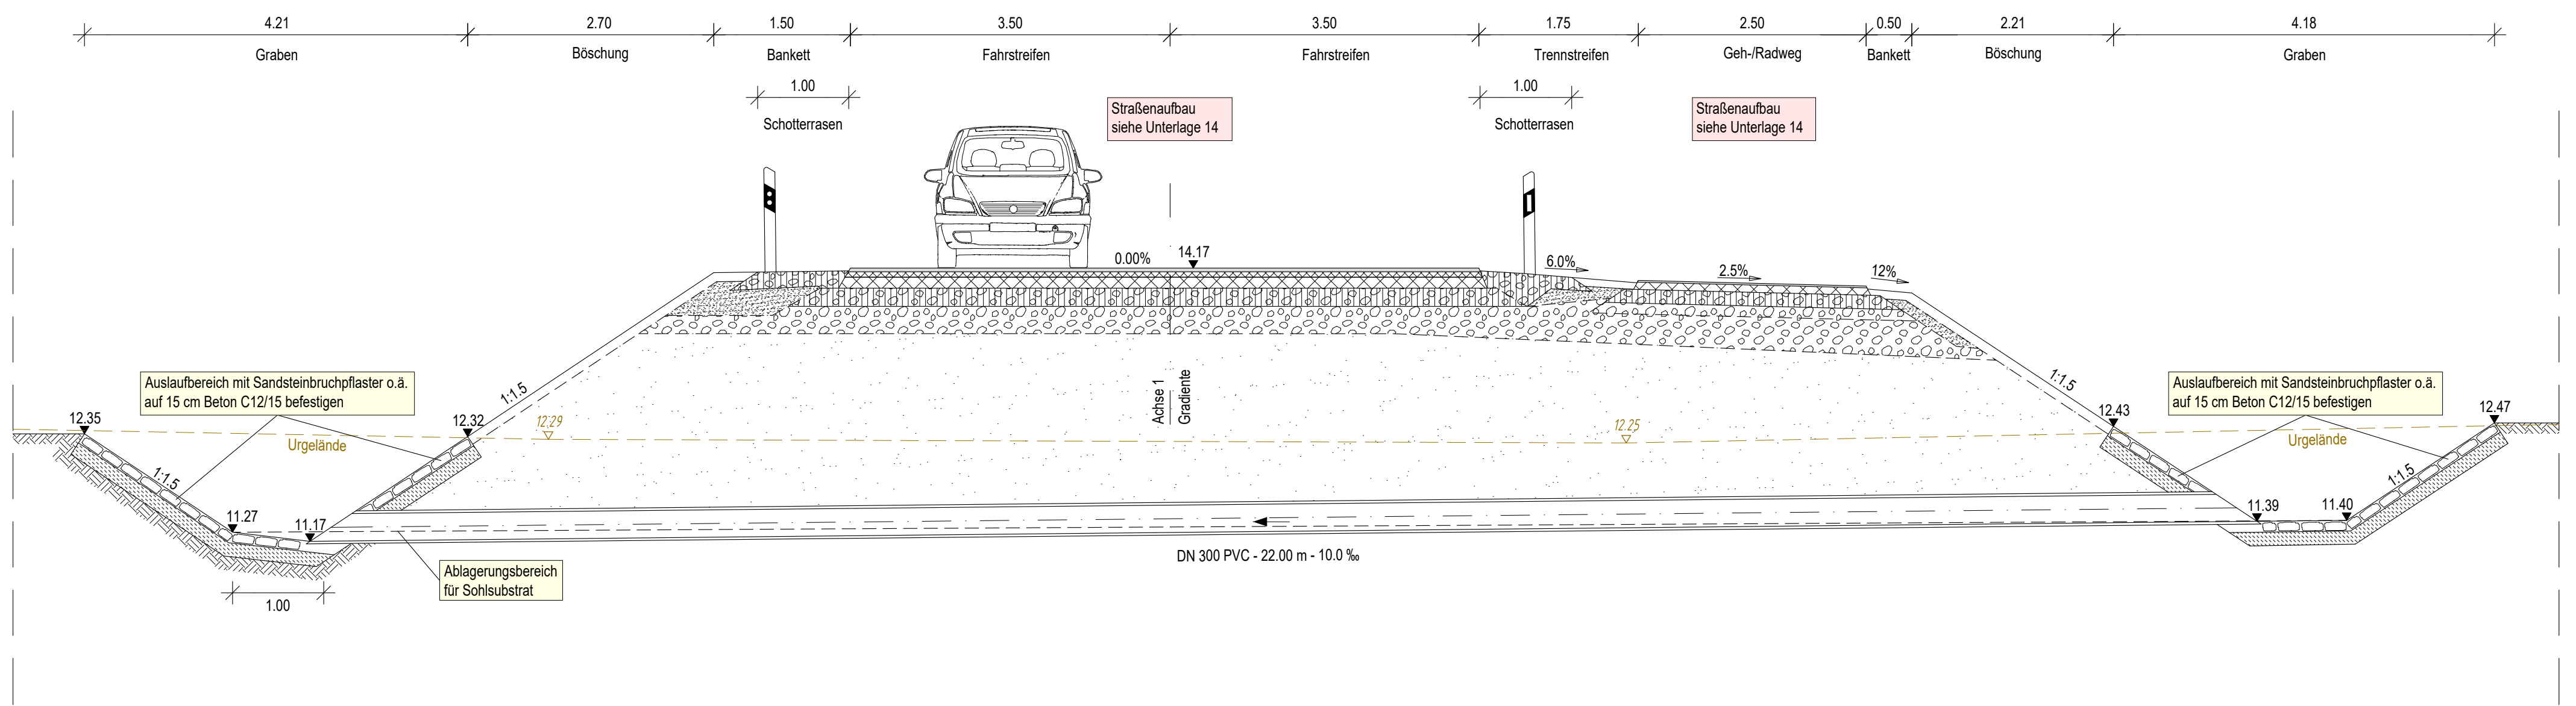


Schnitt B-B

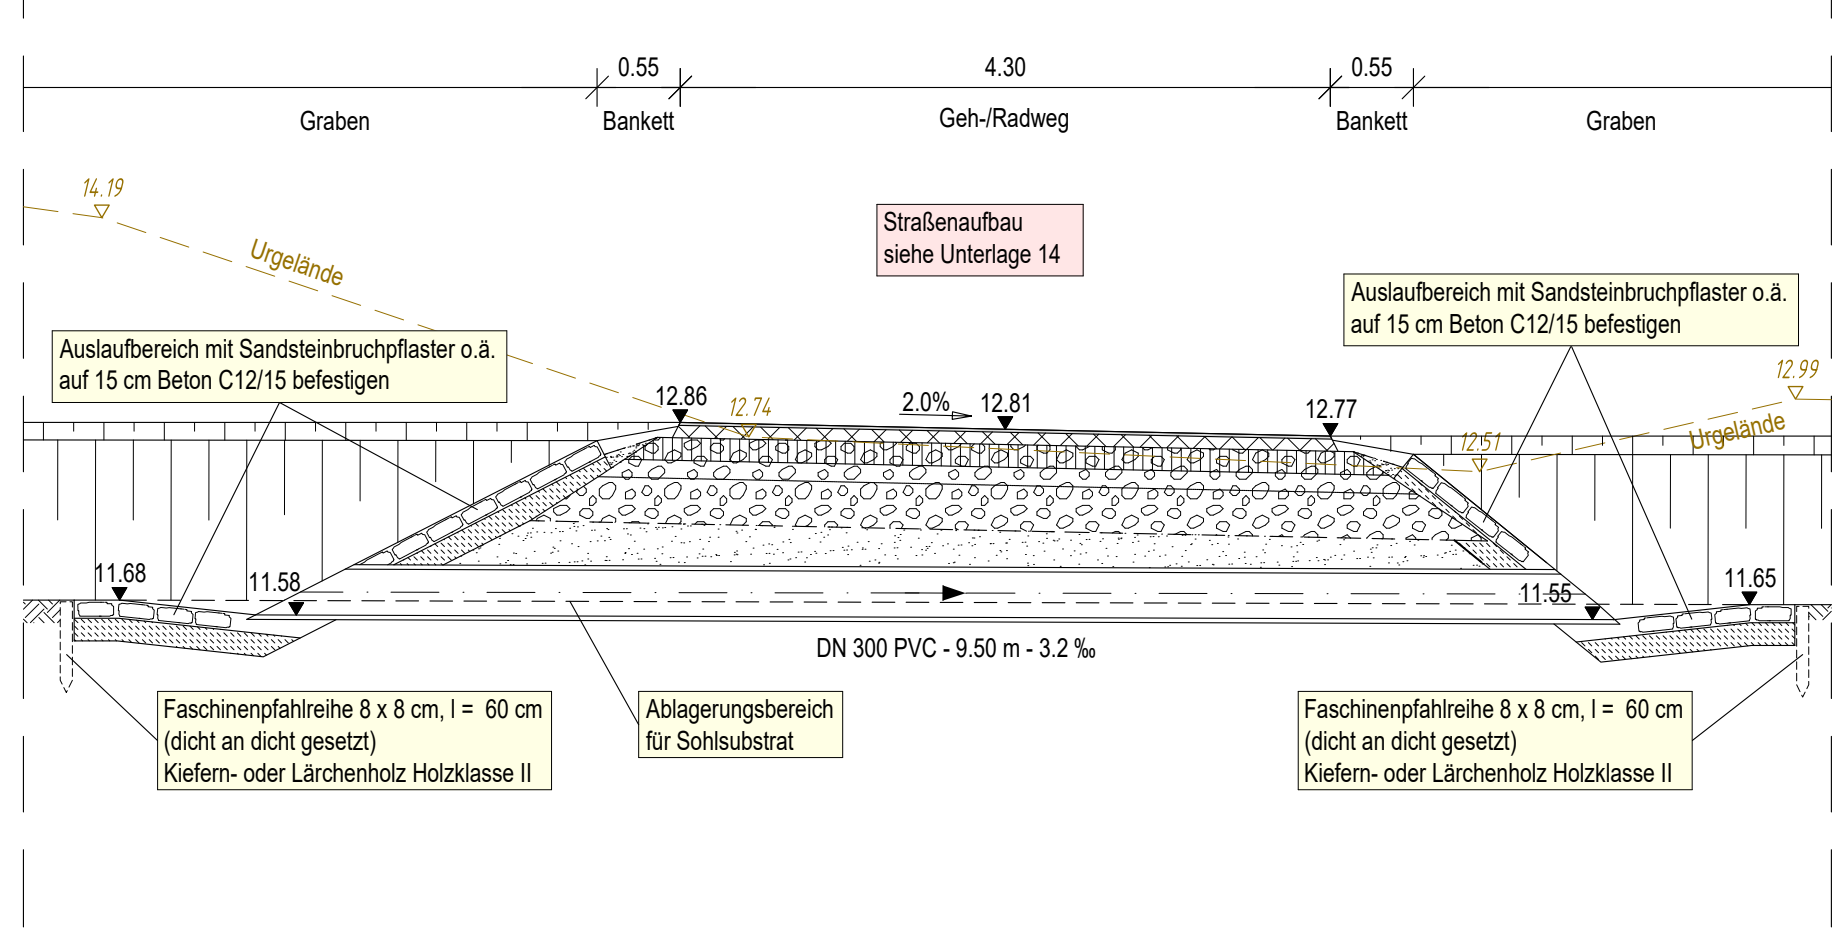


Schnitt C-C

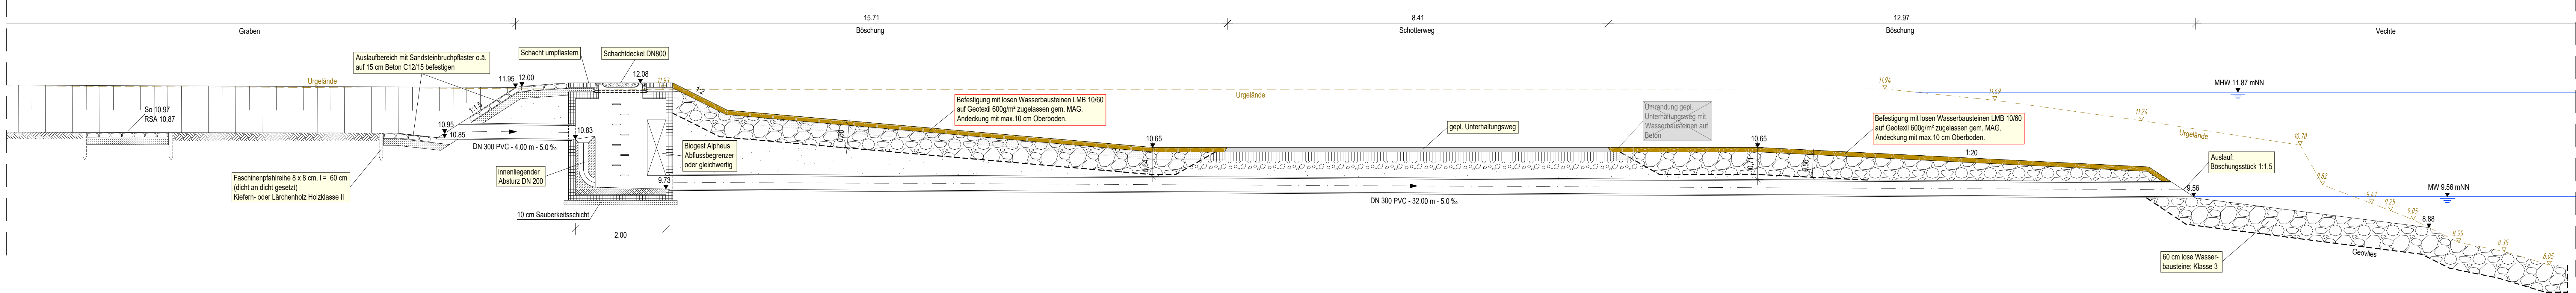


Schnitt D-D

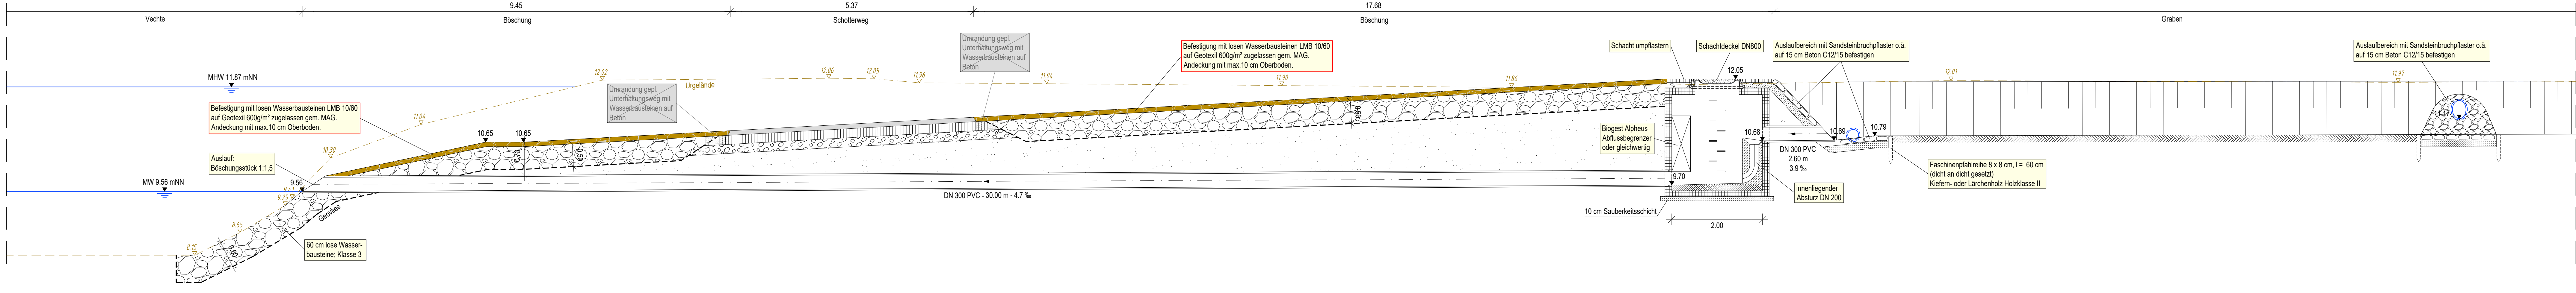

Schnitt E-E

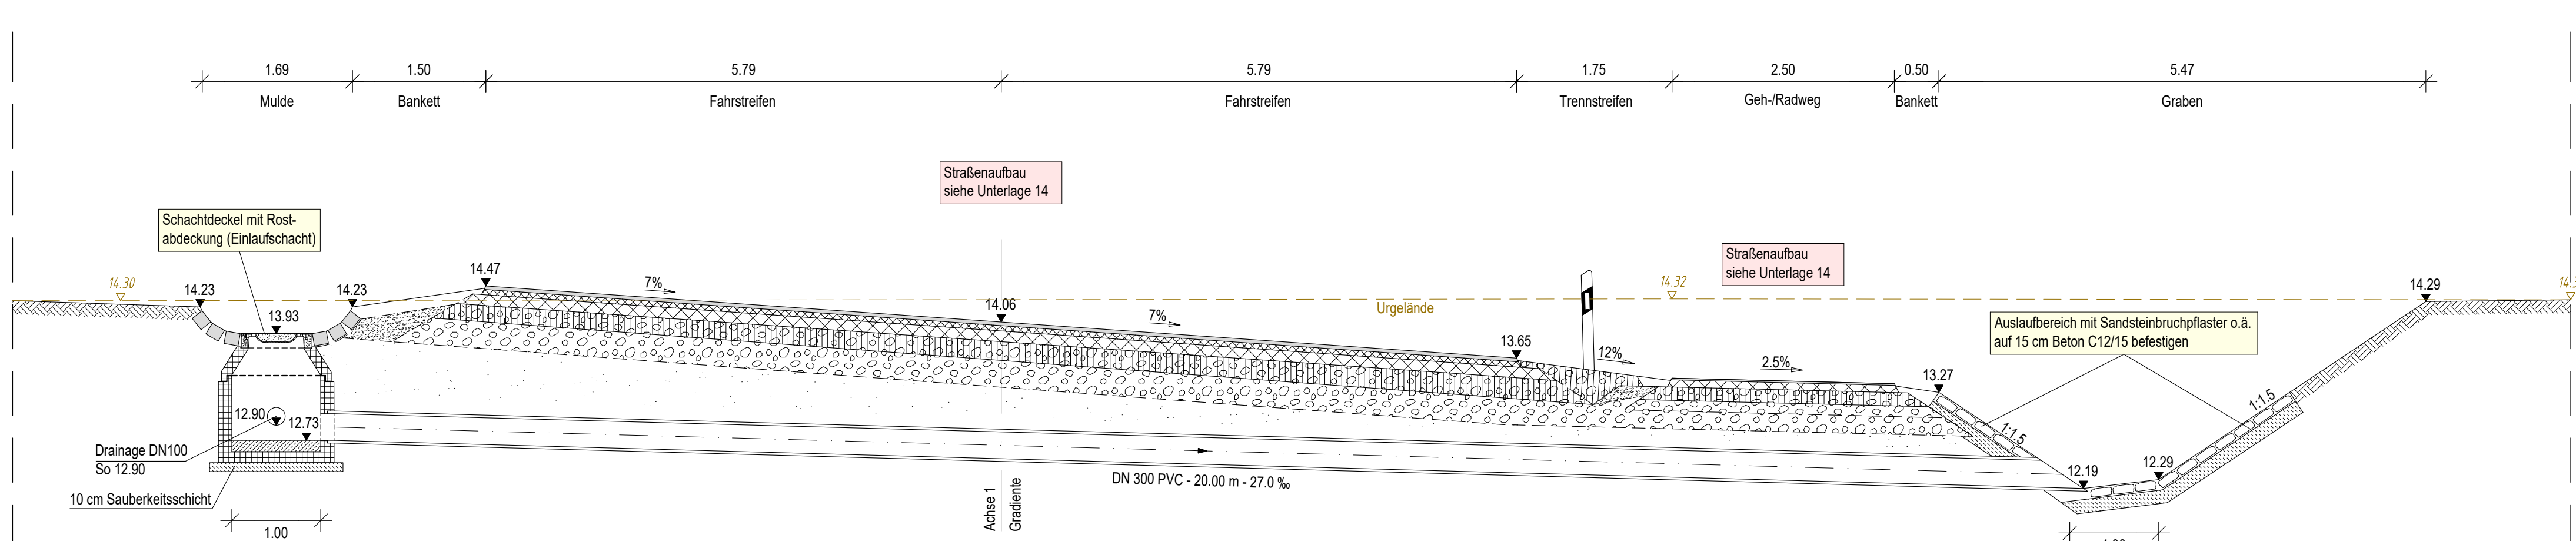

Prinzipskizze Straßenablauf

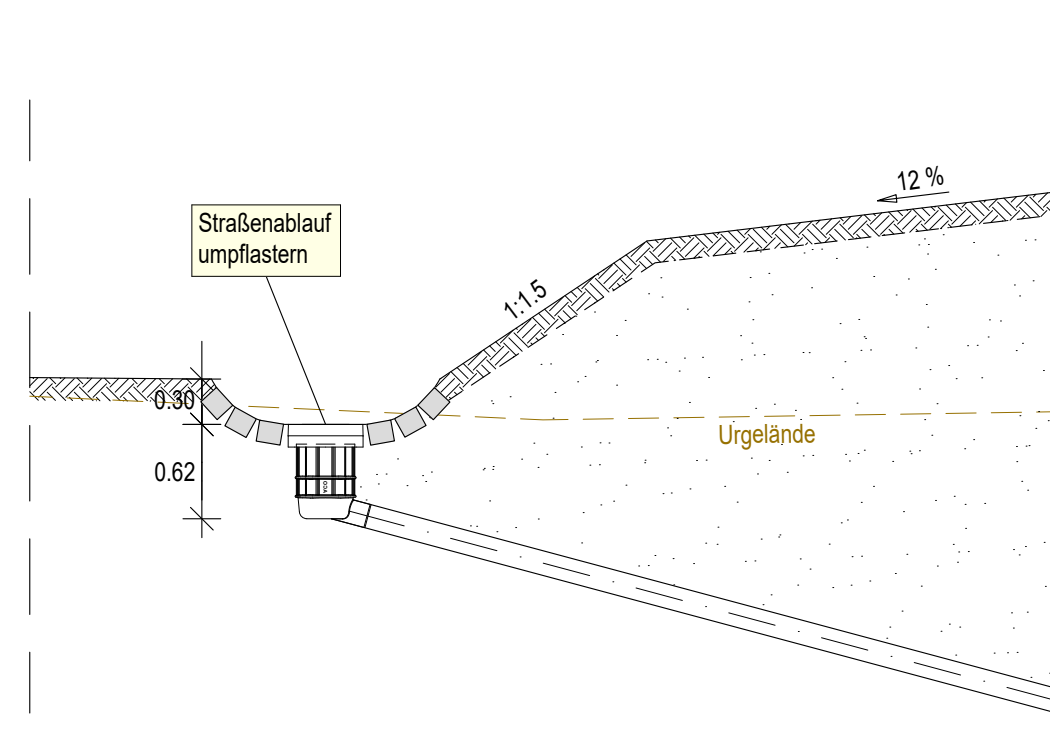

3.			
2.			
1.	Befestigung der losen Wasserbausteine geändert	17.10.2019	RLg
Nr.	Art der Änderung	Datum	Zeichen

Entwurfbearbeitung: **LINDSCHULTE Ingenieure + Architekten**  
 48529 Nordhorn - Sötebühl 7 Internet: www.lindschulte.de  
 Tel. 059218844-0 Fax 059218844-22 E-Mail: nordhorn@lindschulte.de

bearbeitet 02.11.2017 Clr  
 gezeichnet 02.11.2017 RLg  
 geprüft 02.11.2017 DBr  
 KA 627

**Samtgemeinde Emlichheim**  
 Hauptstraße 24, 49824 Emlichheim

bearbeitet  
 gezeichnet  
 geprüft

**FESTSTELLUNGSENTWURF**

**Samtgemeinde Emlichheim**  
**Straße Obenholt**  
 von der L 44 bis zur B 403 / K 16

Unterlage / Blatt-Nr.: 18.4 / 1  
 Querschnitte und  
 Prinzipskizze  
 Maßstab: 1 : 50

**Verlängerung der Straße Obenholt**  
 Bau-km 1+003,295 - 2+068,394

**Aufgestellt:**  
 Entworfen: 02.11.2017  
 in Auftrag: gez. Kösters

**Geändert:**  
 Entworfen: 15.11.2020  
 in Auftrag: gez. Kösters